


地積測量図

所在 高岡市京田 地内

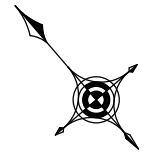


求積表

地番 ① 398-1				
NO	Xn	Yn	Yn+1-Yn-1	Xn · (Yn+1-Yn-1)
S6	519.489	519.185	-20.352	-10572.640128
S7	509.144	509.665	-8.675	-4416.824200
S8	506.325	510.510	14.802	7494.622650
K12	503.677	524.467	19.507	9825.227239
K11	510.042	530.017	-5.282	-2694.041844
合計				-363.656283
合計面積				181.8281415
地積				181.82 m ²

地番 ② 398-2				
NO	Xn	Yn	Yn+1-Yn-1	Xn · (Yn+1-Yn-1)
K11	510.042	530.017	-16.421	-8375.399682
K12	503.677	524.467	10.871	5475.472667
S9	500.563	540.888	5.550	2778.124650
合計				-121.802365
合計面積				60.9011825
地積				60.90 m ²

総合計面積	242.7293240 m ²
-------	----------------------------

地番	面積
① 398-1	181.8281415 m ²
② 398-2	60.9011825 m ²

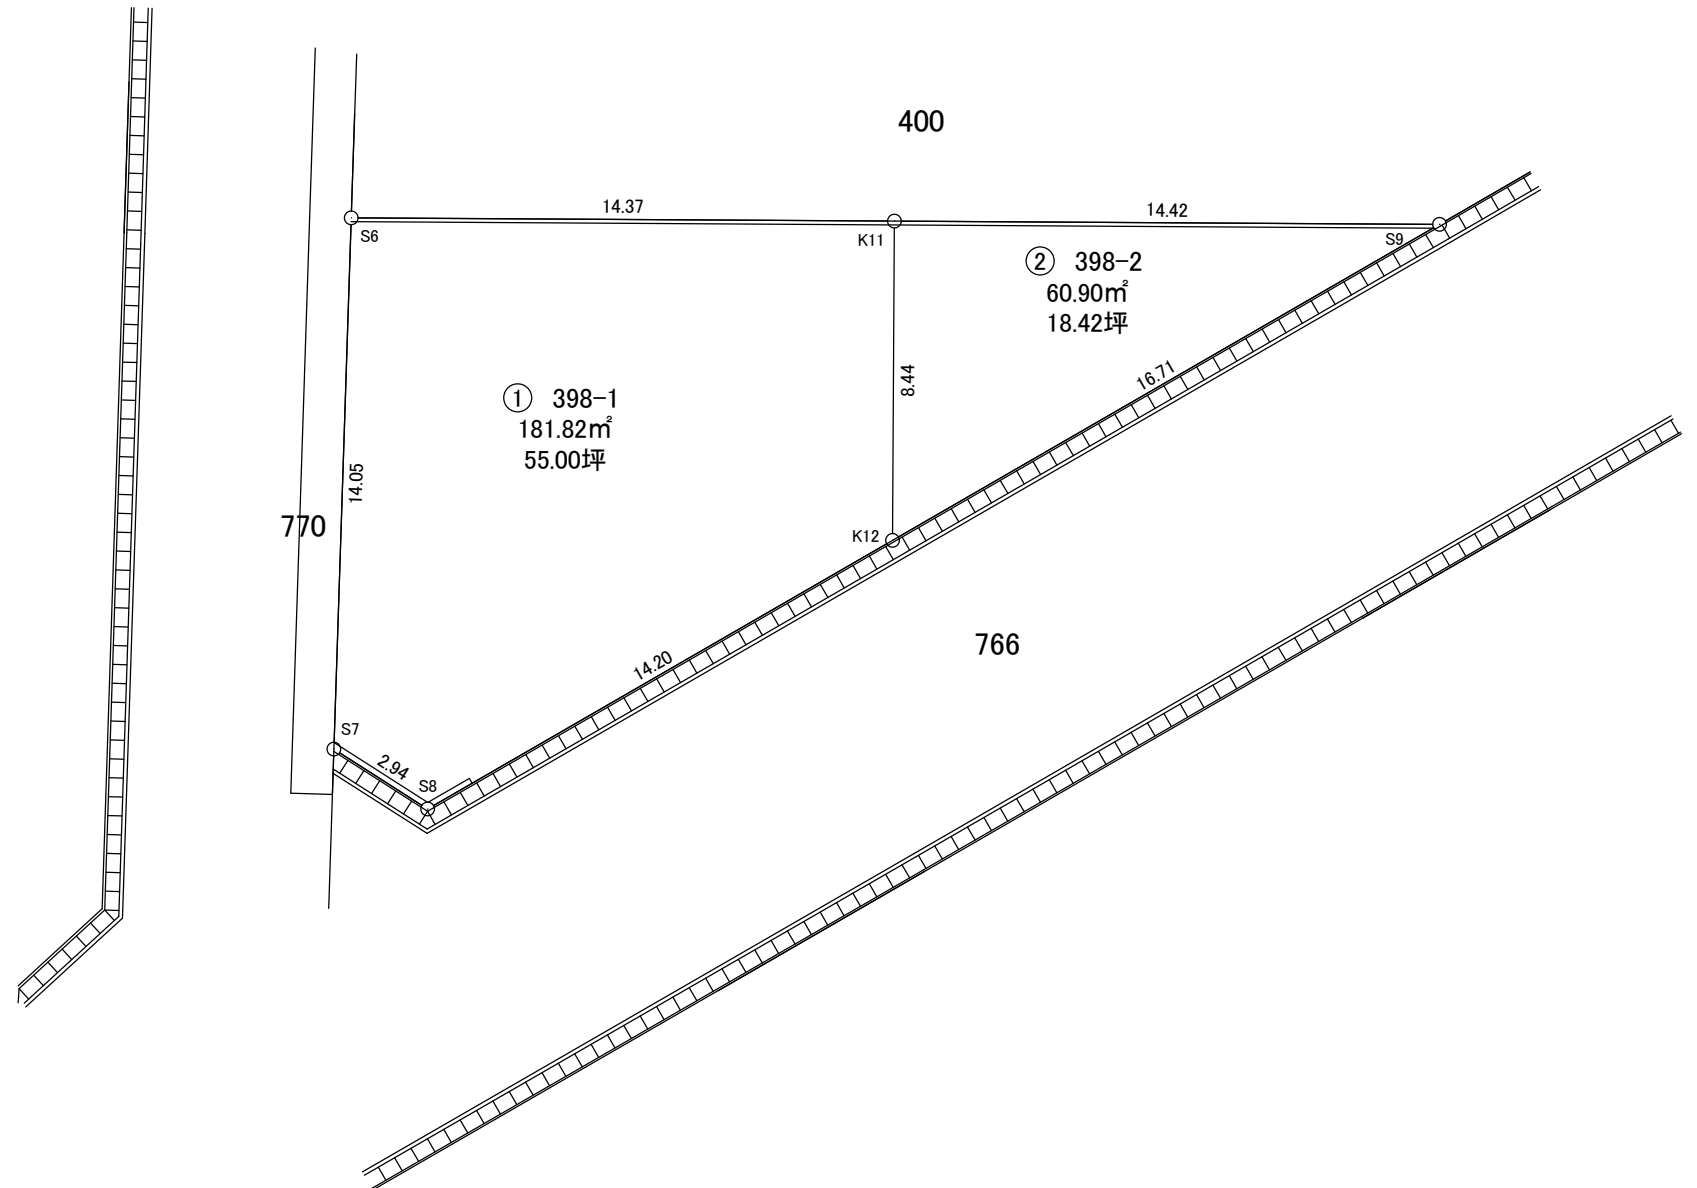

富山県射水市鷺塚255番地3

土地家屋調査士 吉森 茂